
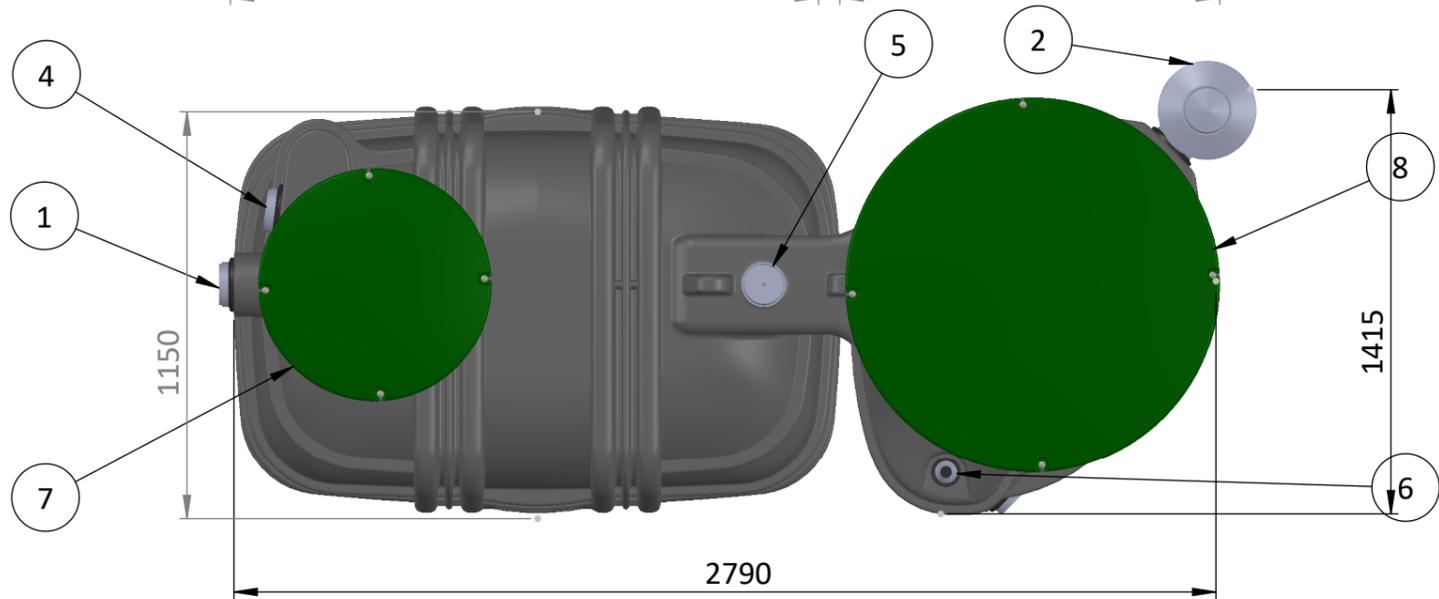


MONOBLOCK-2-1000

1	Zulauf Vorklärung
2	Belüftungseingang
3	Ablauf des behandelten Abwassers
4	Anschluss Entlüftung
5	Abnehmbarer Deckel ; Zugang zur Filterbürste
6	Alarm
7	Zugang Vorklärung
8	Zugang Klärbehälter

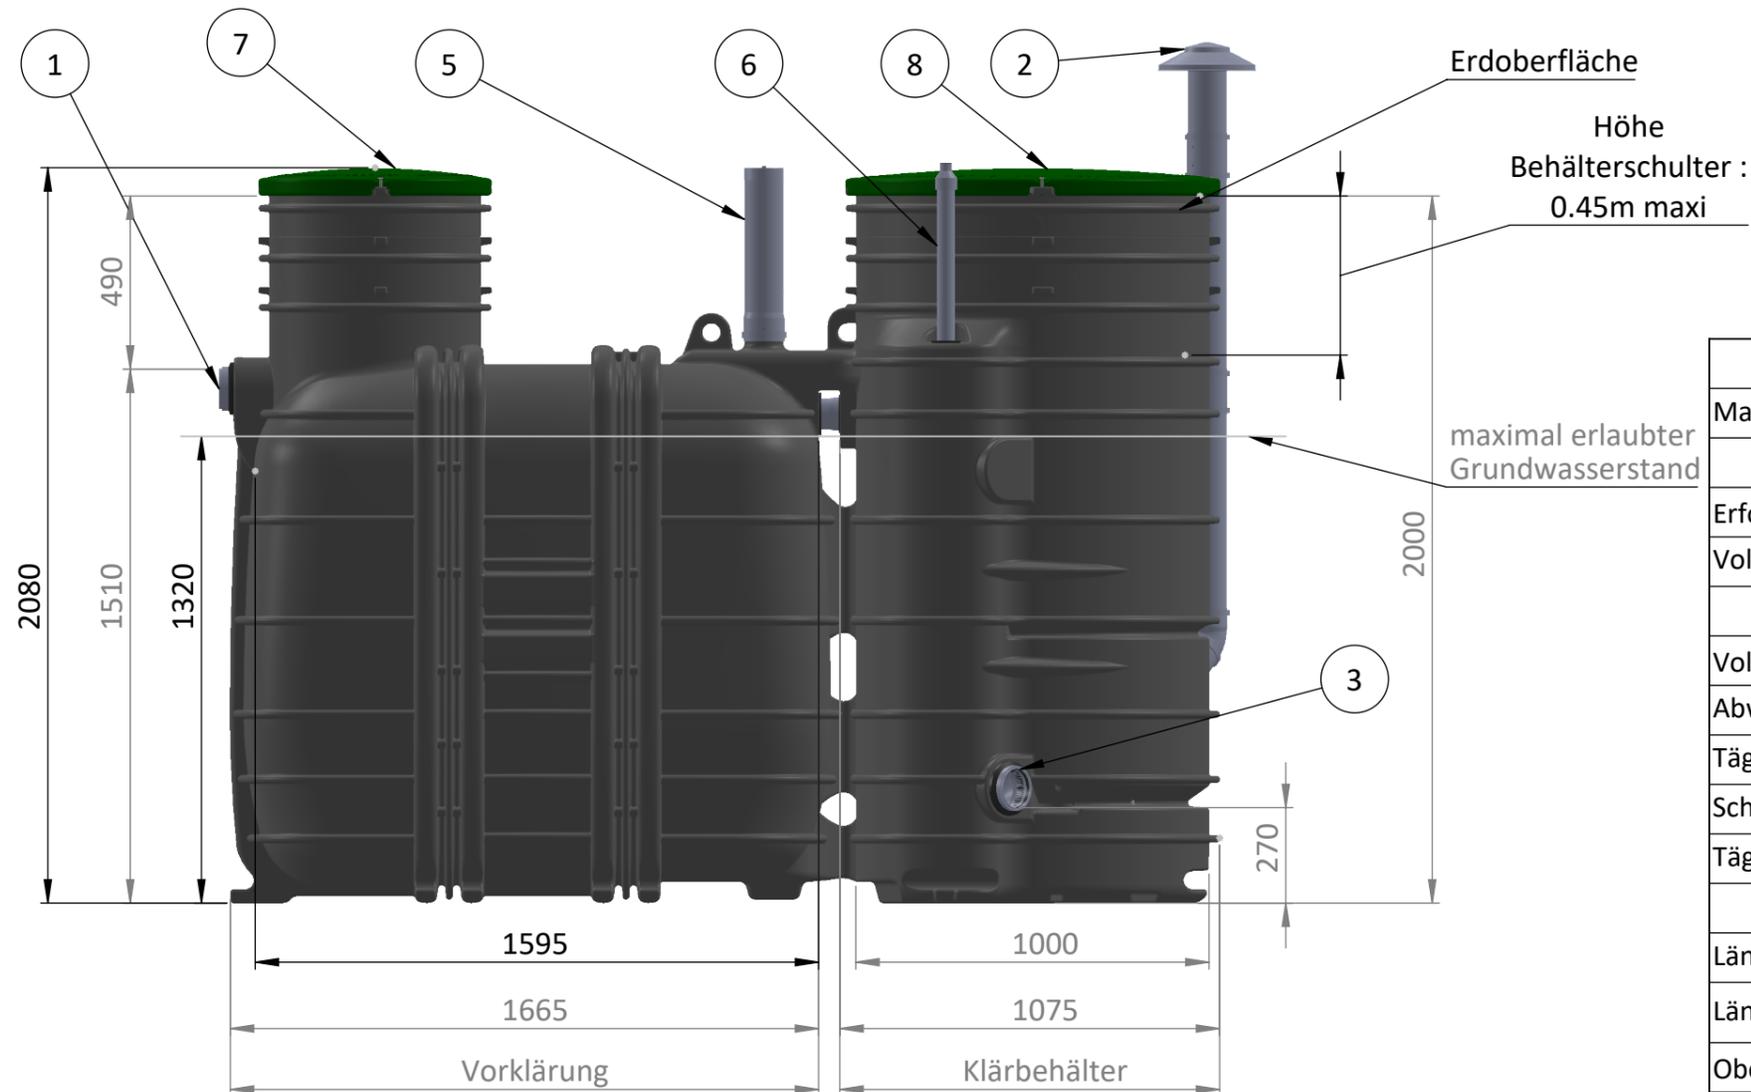

MERKMALE	WERT	EINHEIT
Max. Anschlussgrösse	6	EW
VORKLÄRUNG		
Erforderliches Volumen	2000	Liter
Volumen pro EW	330	Liter
KLÄRBEHÄLTER		
Volumen	1500	Liter
Abwassermenge pro EW	150	Liter/Tag/EW
Tägliche Abwassermenge	0.9	m ³ /Tag
Schmutzfracht pro EW	60	gr.BSB5/EW/Tag
Tägliche Schmutzfracht bis zu	0.36	kg BSB5/Tag
SPEZIFIKATION		
Länge Behälter	2790	mm
Länge x Breite Vorklärung	1595 x 1140	mm
Oberfläche Medium	0.6362	m ²
Breite Behälter	1415	mm
Höhe Behälter	2080	mm
Gewicht gesamt (ohne Wasser)	326	kg
Rohrdurchmesser	110	mm
Durchmesser des deckels	600 - 1000	mm

Diese Kleinkläranlage ist für den Einbau bei hohem Grundwasserstand geeignet.

Toleranz : 3%

DIENST :

ERSTELLT			
NAME	UNTERSCHRIFT	DATUM	
VERFASSER	AQ	25/06/2019	
GEPRÜFT			
MODIFIZIERT			
NAME	UNTERSCHRIFT	DATUM	
VERFASSER			
GEPRÜFT			
MODIFIZIERT			
VERFASSER			
GEPRÜFT			

TYP : **MONOBLOCK-2-1000**

ARTIKELNUMMER: **CM-Y2000.2-6**

Maßstab : 1:20

A3

