



MONOBLOCK-3-1000

1	Zulauf Vorklärung
2	Belüftungseingang
3	Ablauf des behandelten Abwassers
4	Anschluss Entlüftung
5	Abnehmbarer Deckel ; Zugang zur Filterbürste
6	Alarm
7	Zugang Vorklärung
8	Zugang Klärbehälter

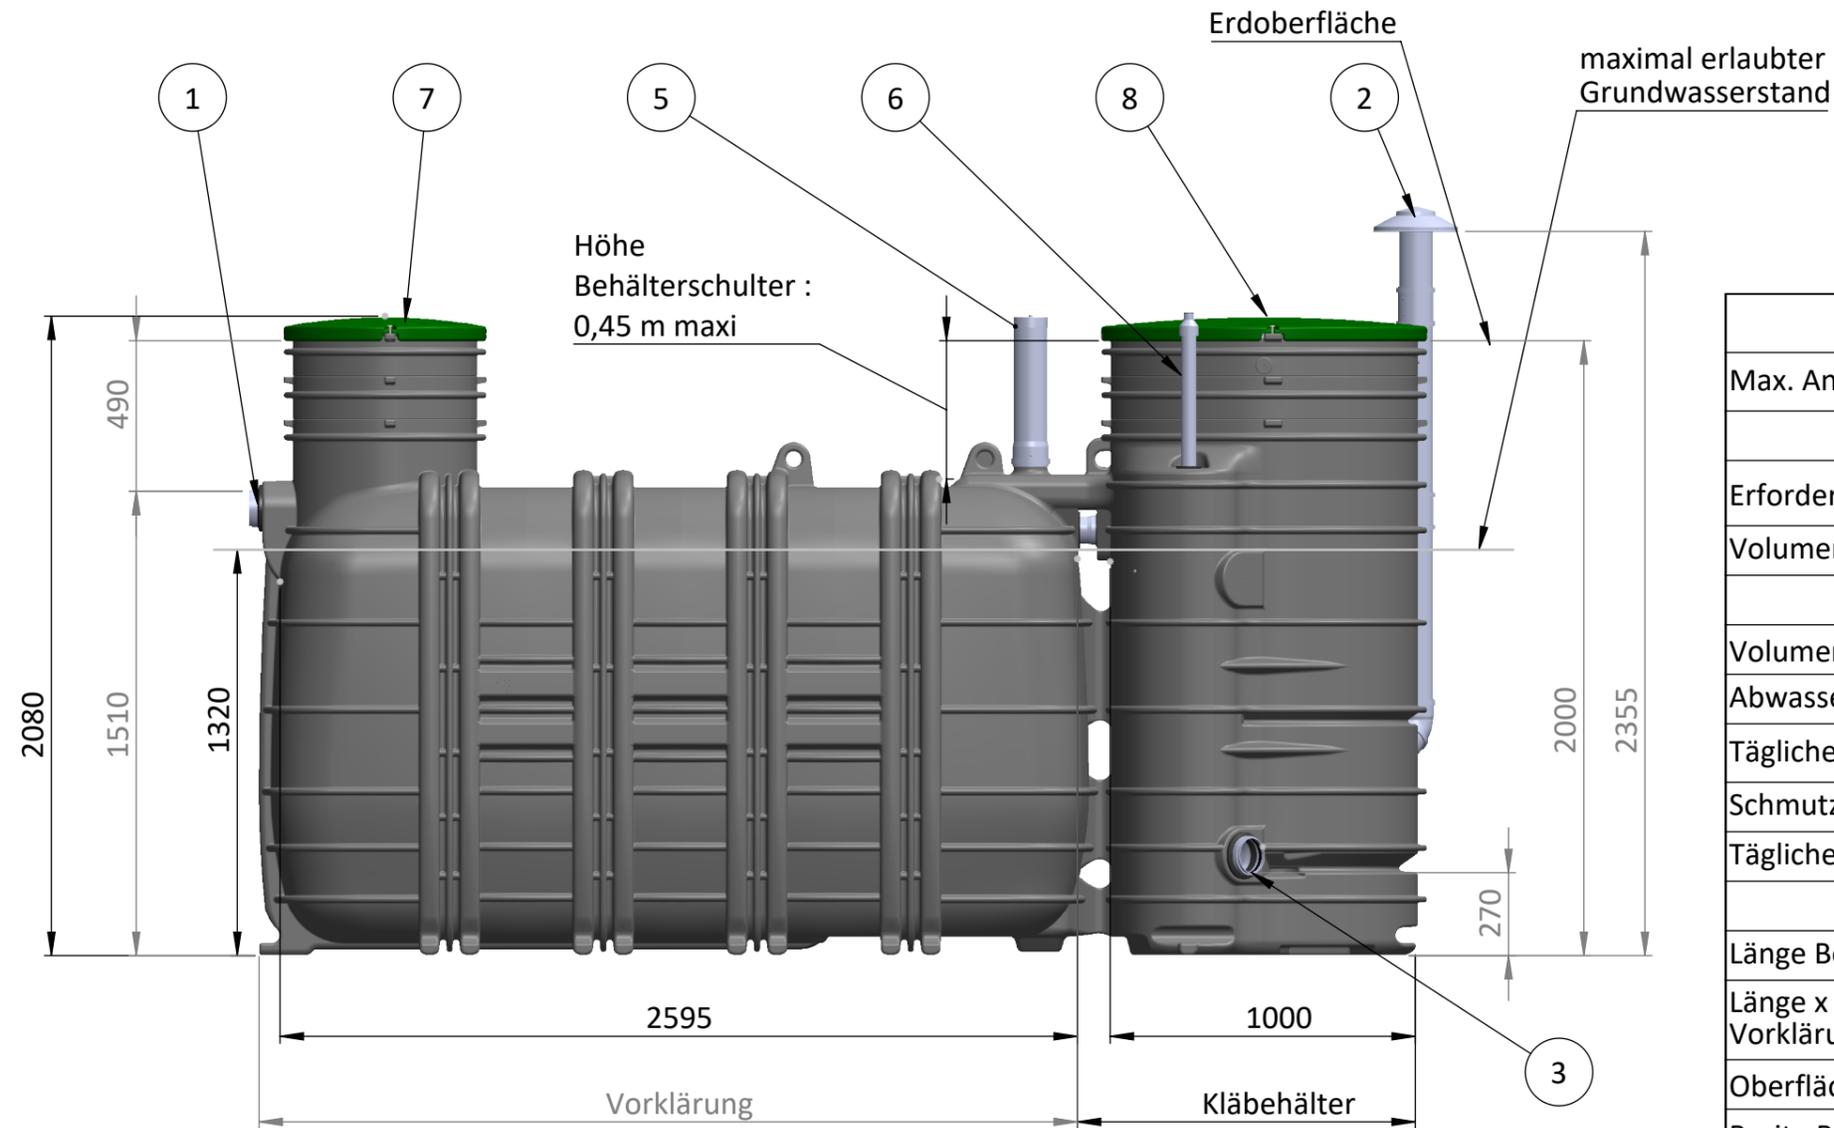

MERKMALE	WERT	EINHEIT
Max. Anschlussgröße bis zu	6	EW
VORKLÄRUNG		
Erforderliches Volumen	3000	Liter
Volumen pro EW	500	Liter
KLÄRBEHÄLTER		
Volumen	1500	Liter
Abwassermenge pro EW	150	Liter/Tag/EW
Tägliche Abwassermenge	0.9	m ³ /Tag
Schmutzfracht pro EW	60	gr.BSB5/EW/Tag
Tägliche Schmutzfracht bis zu	0.36	kg BSB5/Tag
SPEZIFIKATION		
Länge Behälter	3790	mm
Länge x Breite Vorklärung	2595 x 1140	mm
Oberfläche Medium	0.6263	m ²
Breite Behälter	1415	mm
Höhe Behälter	2080	mm
Gewicht gesamt (ohne Wasser)	346	kg
Rohrdurchmesser	110	mm
Durchmesser des Deckels	600-1000	mm

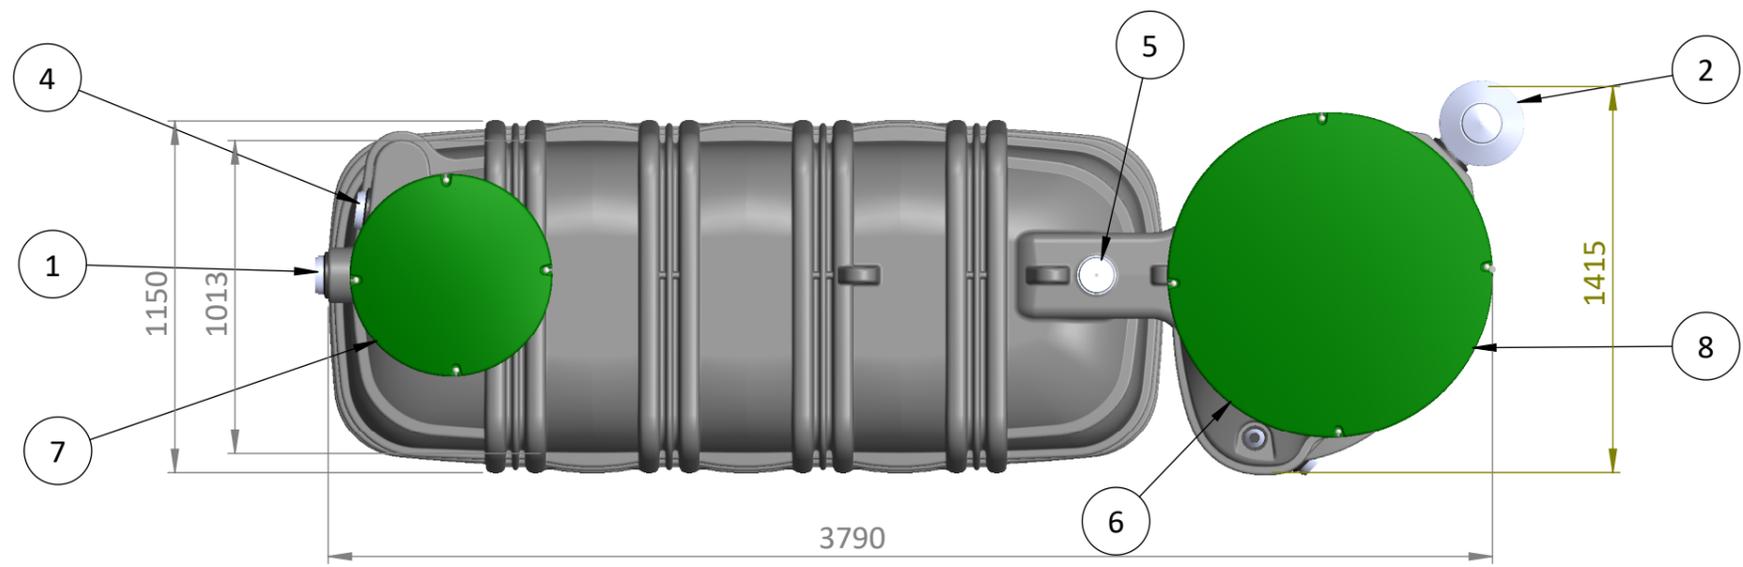

Diese Kleinkläranlage ist für dem Einbau bei hohem Grundwasserstand geeignet

Toleranz : 3%

DIENST :

ERSTELLT			
NAME	UNTERSCHRIFT	DATUM	
VERFASSER	AQ	28/06/2019	
GEPRÜFT			
MODIFIZIERT			
NAME	UNTERSCHRIFT	DATUM	
VERFASSER			
GEPRÜFT			
MODIFIZIERT			
VERFASSER			
GEPRÜFT			

TYP : **MONOBLOCK-3-1000**

ARTIKELNUMMER: **CM-Y3000.3**

Maßstab :1:20

A3

