


# ECOROCK-1000 für bis zu 6 EW

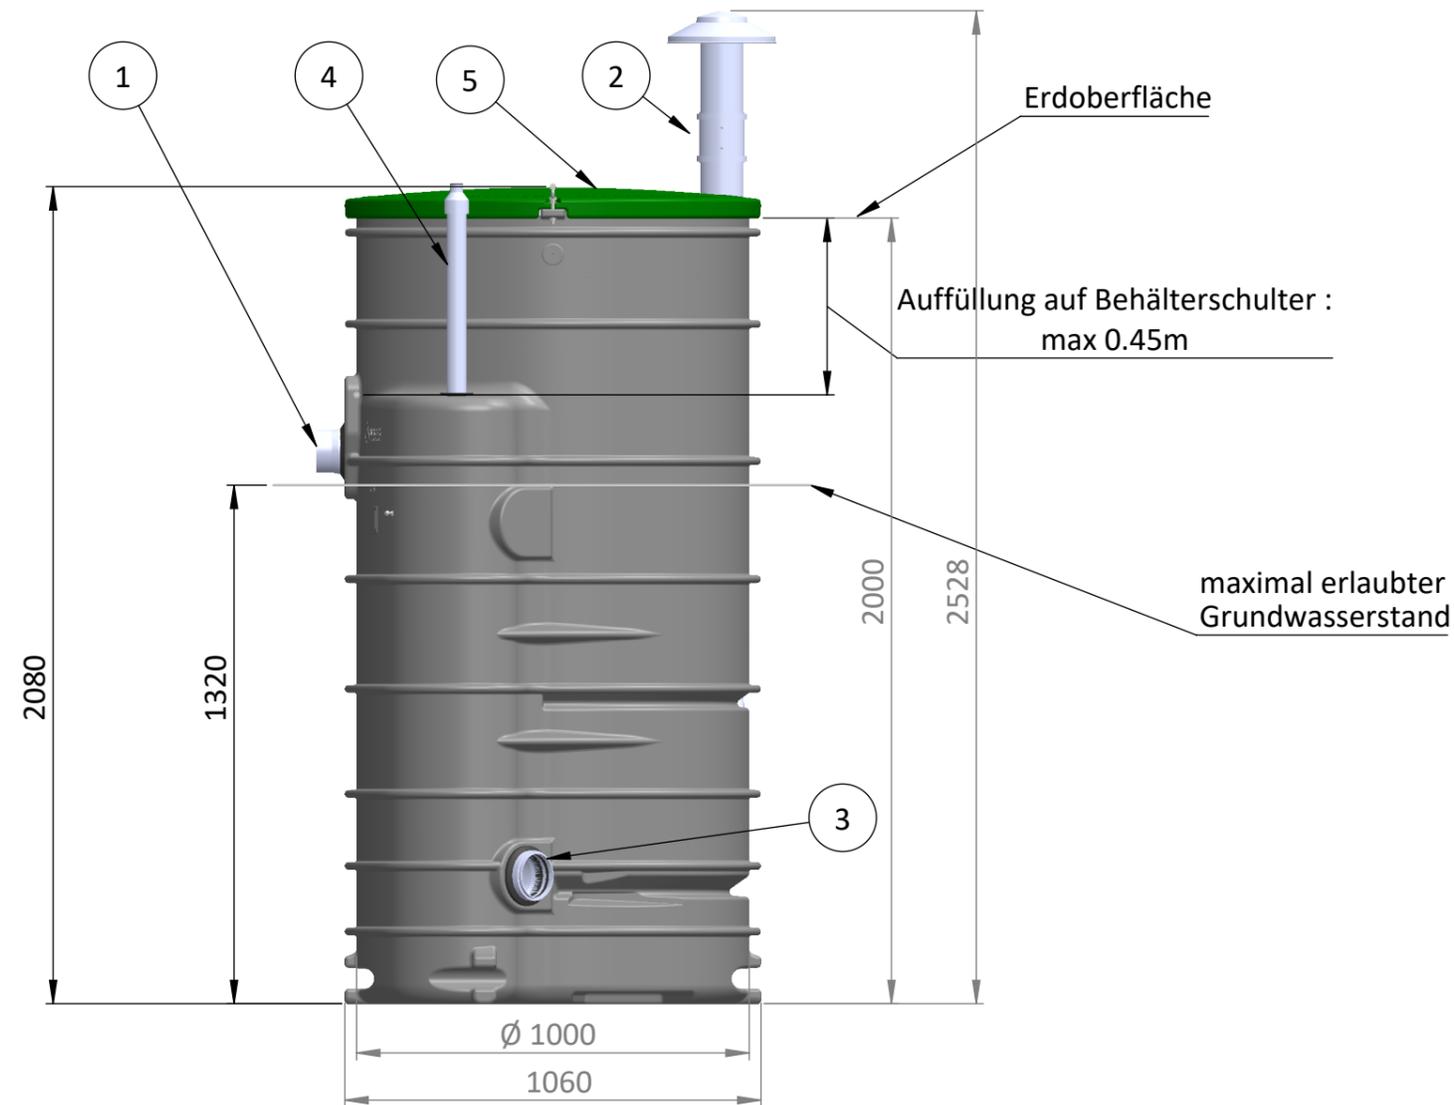

1	Abwasserzulauf
2	Belüftungseingang
3	Ablauf des behandelten Abwassers
4	Alarm
5	Behälteröffnung

<u>Merkmale</u>	<u>Wert</u>	<u>Einheit</u>
Max. Anschlussgrösse	6	EW
<u>Kleinkläranlage</u>		
Mindestvolumen der Vorklärung	2000	Liter
Erforderliches Volumen	1500	Liter
Abwassermenge pro EW	150	Liter/Tag/EW
Tägliche Abwassermenge	0.9	m <sup>3</sup> /Tag
Schmutzfracht pro EW	60	gr.BSB5/EW/Tag
Tägliche Schmutzfracht bis zu	0.36	kg BSB5/Tag
<u>Spezifikation</u>		
Länge Behälter	1213	mm
Breite Behälter	1415	mm
Höhe Behälter	2240	mm
Klärbehälter	0.6362	m <sup>2</sup>
Gewicht gesamt (ohne Wasser)	163.5	kg
Rohrdurchmesser	110	mm

Diese Kleinkläranlage ist für den Einbau bei hohem Grundwasserstand geeignet.

DIENST :				 <b>ECOROCK-1000</b>			
ERSTELLT						TYP :	
NAME	UNTERSCHRIFT	DATUM					
VERFASSER	AQ	09/07/2019					
GEPRUFT							
MODIFIZIERT				ARTIKELNUMMER			
NAME	UNTERSCHRIFT	DATUM					
VERFASSER			UT-Y1500				
GEPRUFT			A3				
MODIFIZIERT				Maßstab :1:18			
VERFASSER							
GEPRUFT							

Toleranz : 3%